


# NÆSTVED HALLERNE HAL 2

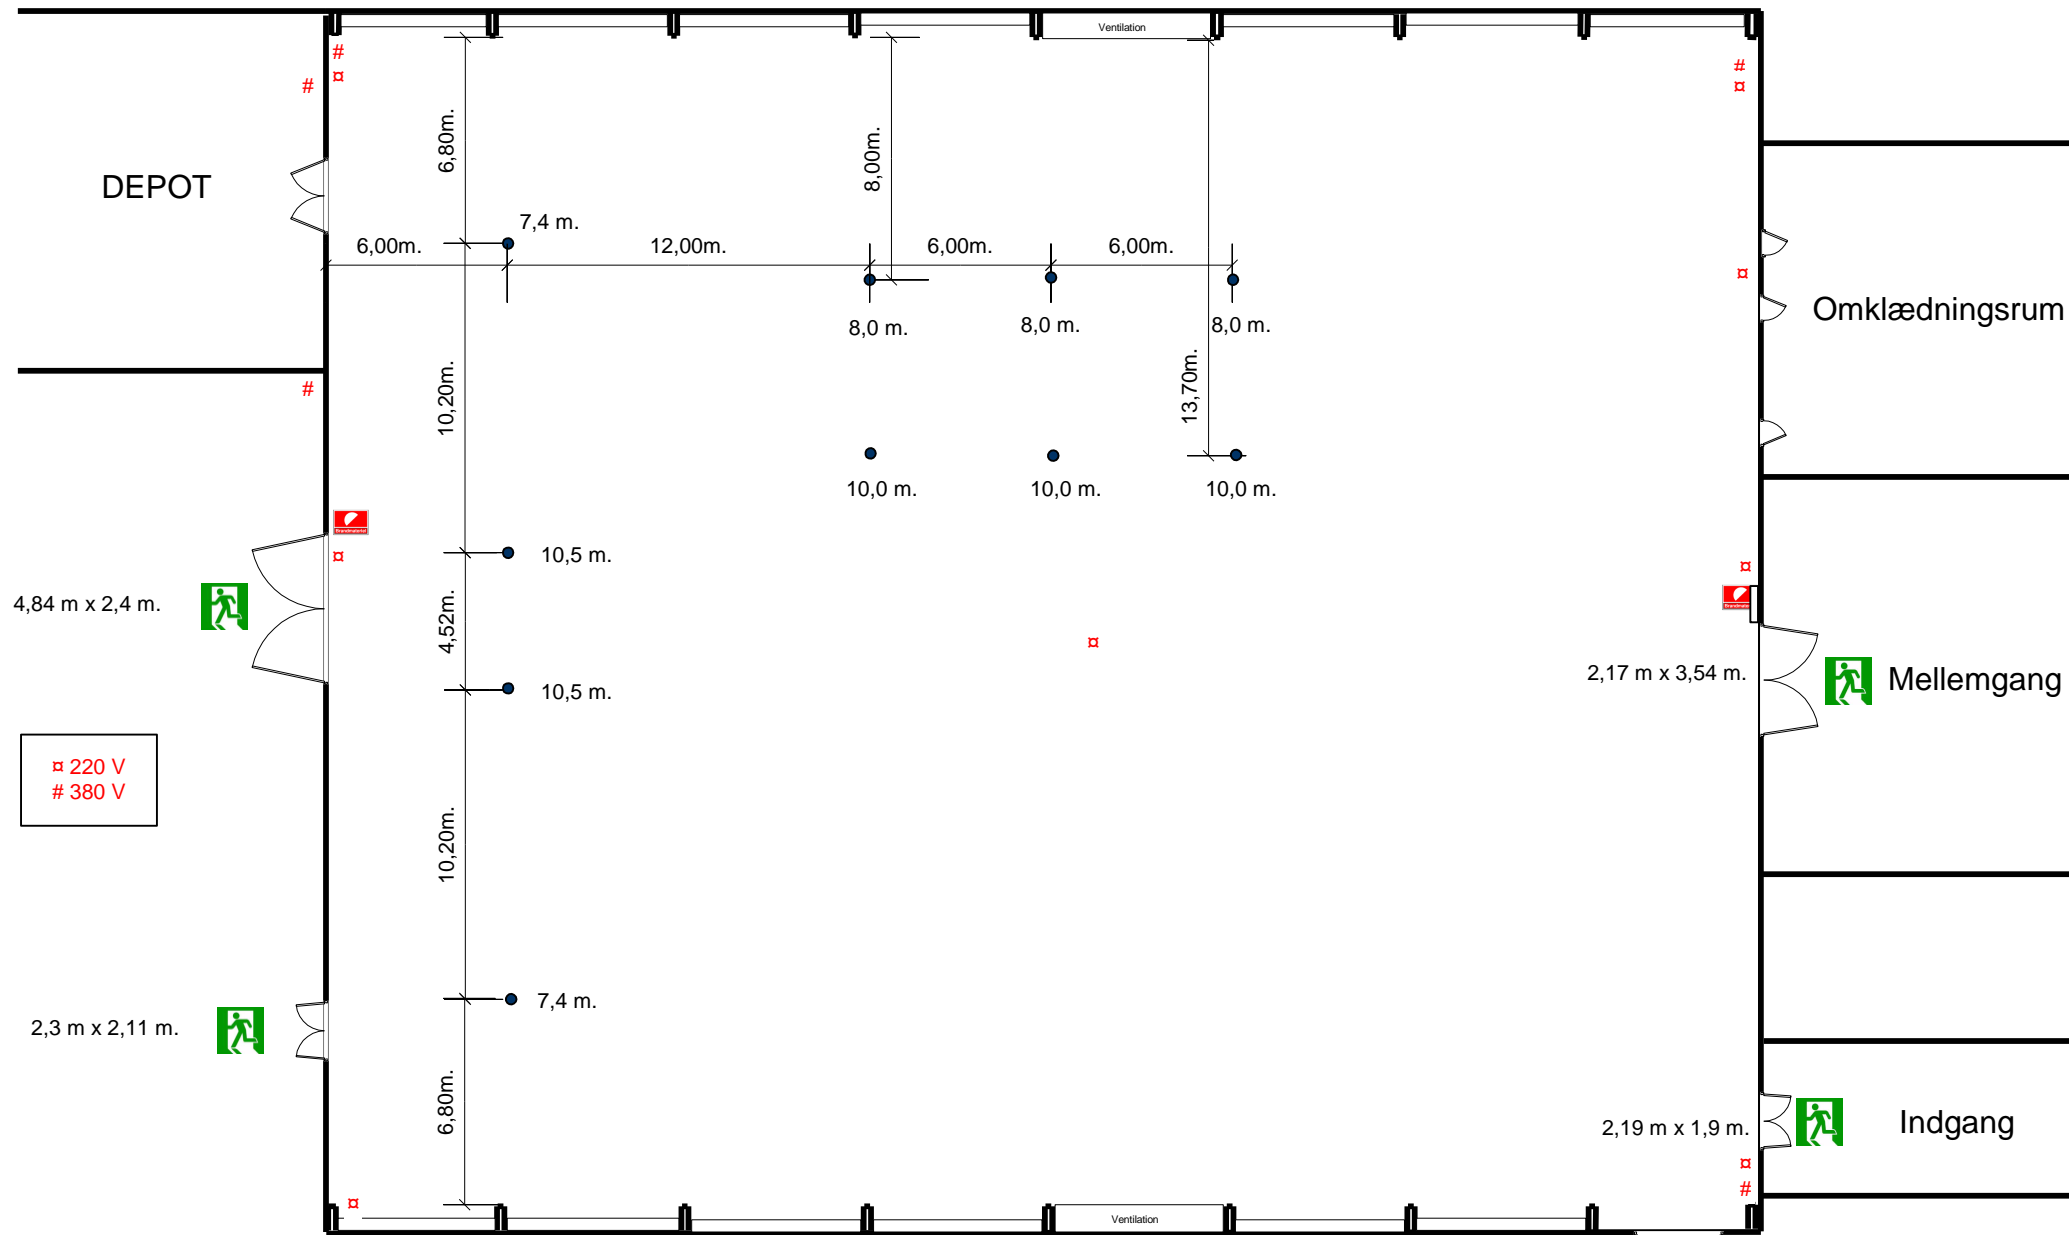

Flyvepunktets placering og vægtbegrænsning.

Max. højde i hallen 10,6 meter. Højde til lamper 8,3 meter.

● 1.000 kg.

2012

1 : 250



3,4 m x 2,85 m.