NÆSTVED HALLERNE HAL 1

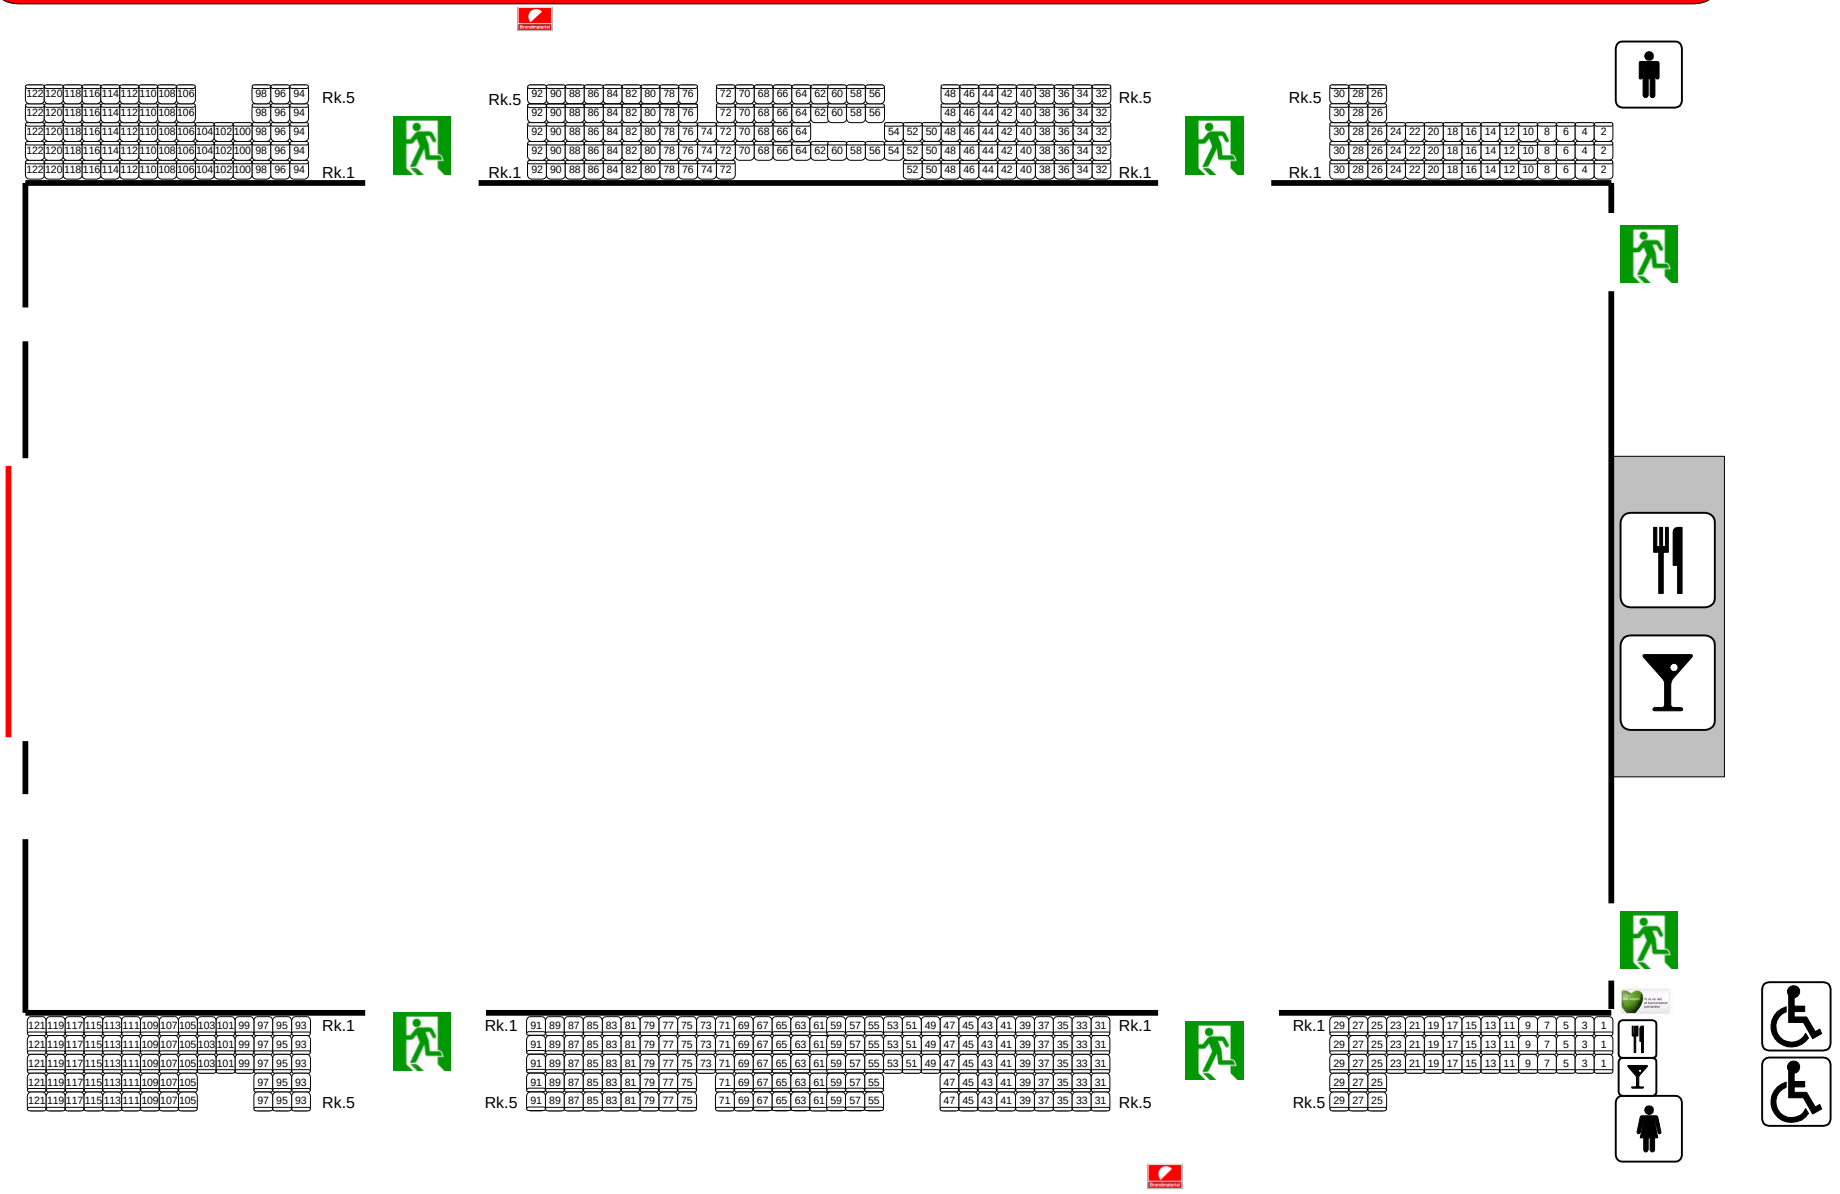

2012

1 : 200